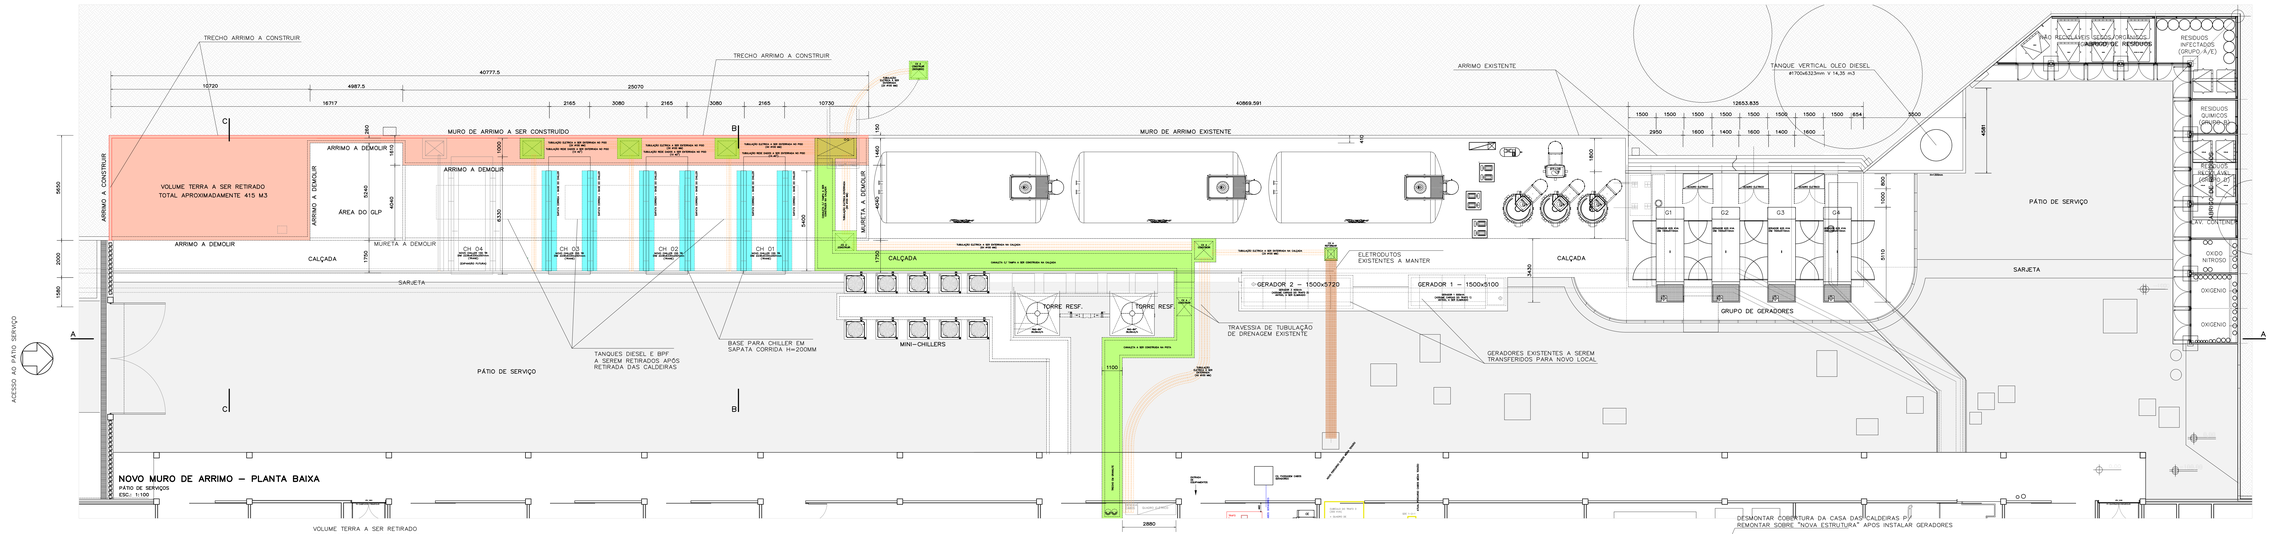

NOVO MURO DE ARRIMO – PLANTA BAIXA

PÁTIO DE SERVIÇOS
ESC.: 1:100

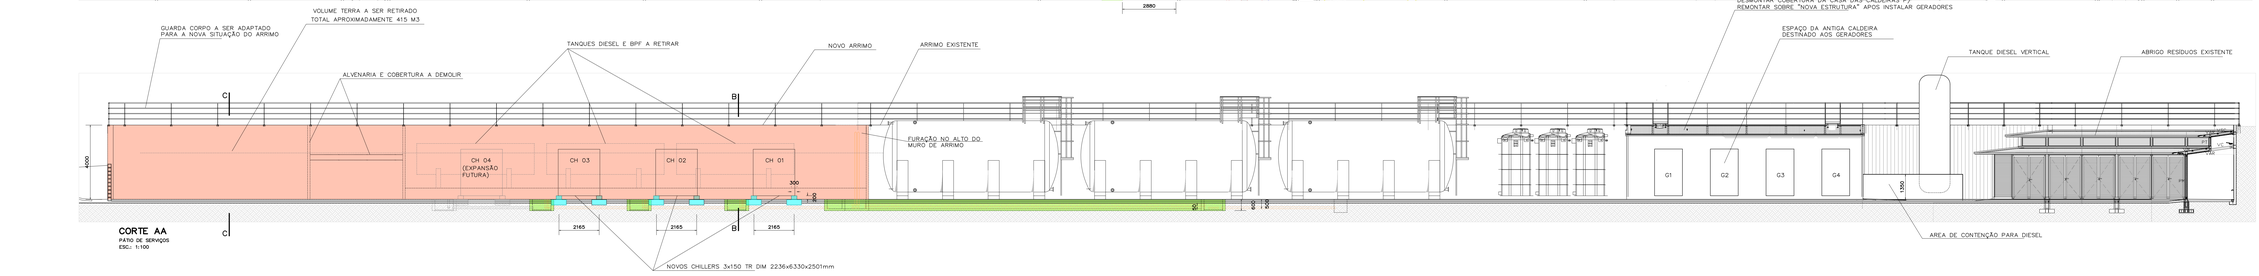

CORTE AA

PÁTIO DE SERVIÇOS
ESC.: 1:100

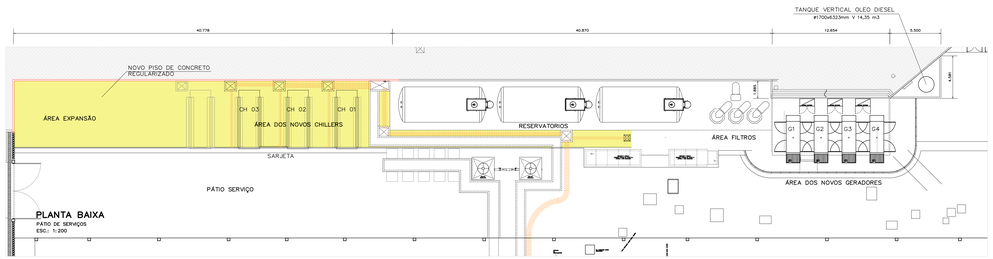

PLANTA BAIXA

PÁTIO DE SERVIÇOS
ESC.: 1:200

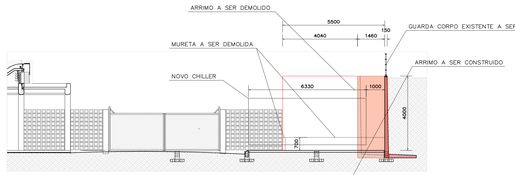

CORTE BB

PÁTIO DE SERVIÇOS
ESC.: 1:100

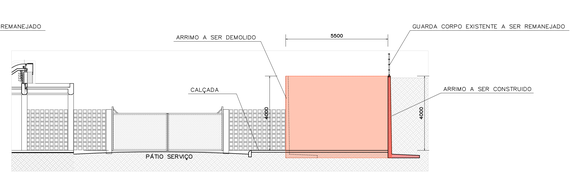

CORTE CC

PÁTIO DE SERVIÇOS
ESC.: 1:100

NOTA : VERIFICAR MEDIDAS NO LOCAL

REV.	DATA	DESCRIÇÃO	RESPONSÁVEL
01	31/03/2025	AJUSTE DISTANCIAMENTO BASE CHILLERS (CONFORME CATÁLOGO)	THAIS
00	21/11/2024	EMISSÃO INICIAL	ANDRÉ

SARAH Rede SARAH de Hospitais de Reabilitação
Associação das Pioneiras Sociais
NÚCLEO DE APOIO TECNOLÓGICO NAT

UNIDADE SARAH SÃO LUIS

ORDEM:	DESENHO:	REVISÃO:
SLZ.2401	ARQ-GER-001	01

BLOCO:	NÍVEL:	SETOR:
PÁTIO DE SERVIÇO	S01	GERAL

OBRA: AMPLIAÇÃO DA CAG

ARQUITETURA
GERAL
MODIFICAÇÃO DO MURO DE ARRIMO
PLANTA BAIXA, CORTE AA, CORTE BB E CORTE CC

ESCALA: INDICADA
UNIDADE: MILÍMETROS

SLZ.2401-SLZ-PS-S01-000-ARQ-GER-DE-0011-R01